


Lot A : 948m² Cadastré Section : B n° 174, 175p, 7001p, 975p
Cédé à M. DUTREY

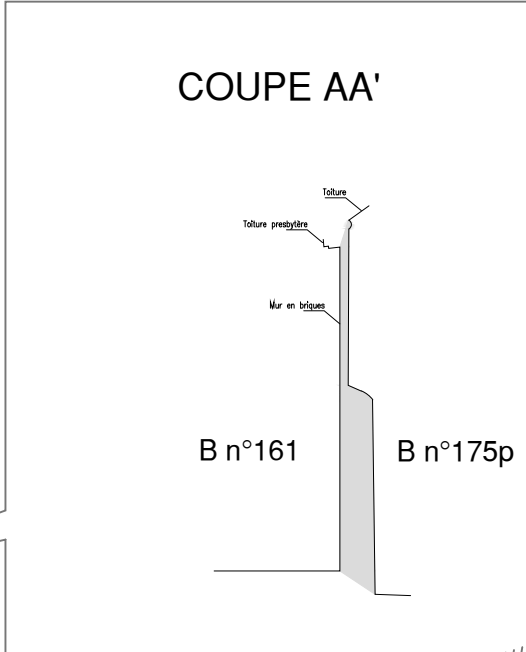

DEPARTEMENT DE L'EURE-ET-LOIR

Commune d'ANET

Lieudit : "ANET"
21, Rue Charles Lechevreil - 15, Rue Charles Lechevreil
Rue Jean Goujon

Immeuble appartenant à
la Commune d'ANET

PROJET DE DIVISION

Echelle : 1/200



Pauline FORTEAU-FAISANT
Ingénieur ESQT
Géomètre-Expert : n° 5939

Sébastien FAISANT
Ingénieur ESQT
Géomètre-Expert : n° 5940

ANET
13, rue Delacroix
28260 ANET
T 02 37 41 97 88
F 02 37 41 41 16
anet@forteau-faisant.fr

DREUX
49, rue Saint-Jean
28100 DREUX
T 02 37 46 62 68
F 02 37 50 23 88
dreux@forteau-faisant.fr
www.forteau-faisant.fr

DOSSIER N°215172		
Date	Désignation	Dessiné par
17.01.2022	Edition initiale	SF

L'authenticité de ce document est exclusivement assurée par la signature du Géomètre-Expert.
[Reproduction réservée](#)

GEOMETRE-EXPERT
SCHELLER-VALOISEN-GARANTIE

FOND DE PLAN DRESSE
LE 24 FEVRIER 2016
PAR LE CABINET FORTEAU-FAISANT
GEOMETRES-EXPERTS A ANET

NIVELLEMENT RATTACHE AU N.G.F. (IGN 69)
COORDONNEES RATTACHEES AU RGF 93 CC48

